


Wohnung A1	Erdgeschoss
Diele	13,96 m ²
Wohnen	29,55 m ²
Kochen	8,15 m ²
Speis	1,69 m ²
Kind	13,68 m ²
Schlafen	15,70 m ²
Terrasse/2	14,50 m ²
WC	2,31 m ²
Bad	11,65 m ²
Abstellraum	2,28 m ²
Gesamt	113,47 m² ^x

Kaufpreis	
inkl. Gartenanteil	357.000 EUR
+ Garage inkl. Abstellabteil	19.500 EUR
+ KFZ-Außenstellplatz	7.500 EUR

Gesamt 384.000 EUR

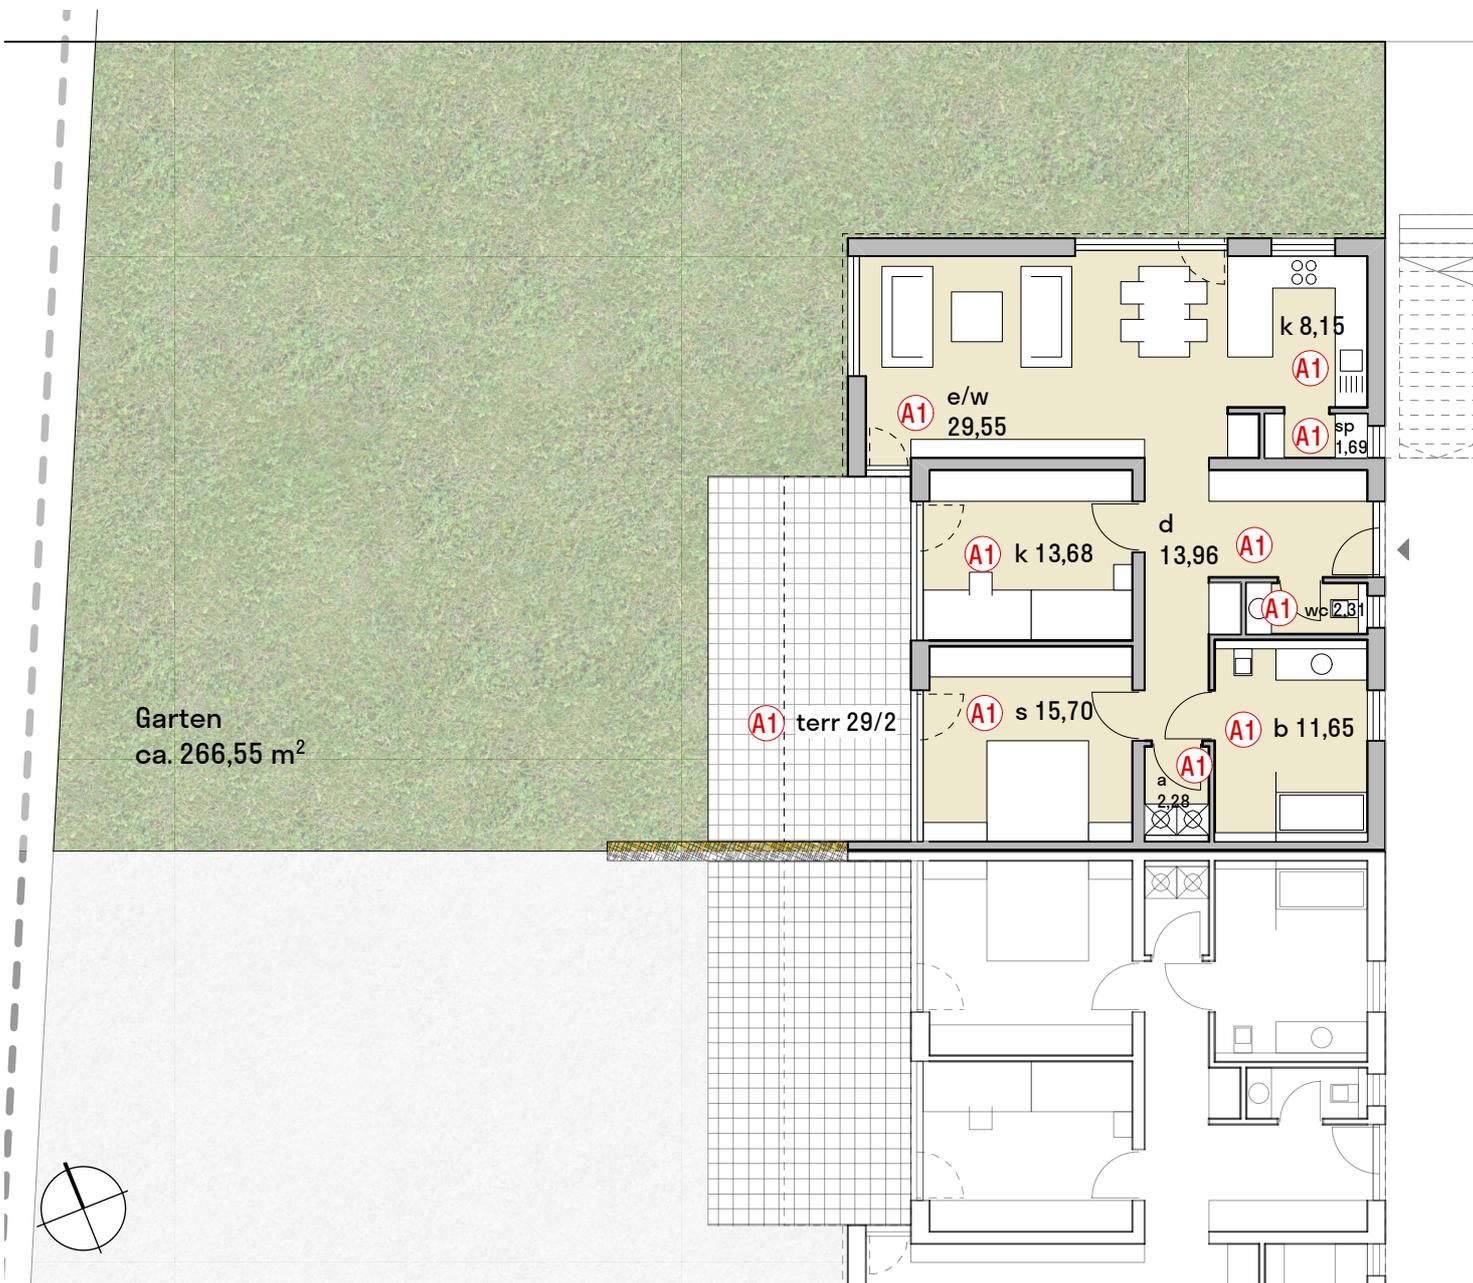

^x pauschaler Putzabzug berücksichtigt