


Wohnung B2	Erdgeschoss
Diele	9,61 m <sup>2</sup>
Wohnen	29,18 m <sup>2</sup>
Kochen	8,15 m <sup>2</sup>
Speis	1,69 m <sup>2</sup>
Schlafen	18,30 m <sup>2</sup>
Bad	9,18 m <sup>2</sup>
Terrasse/2	8,50 m <sup>2</sup>
<b>Gesamt</b>	<b>84,61 m<sup>2</sup> <sup>x</sup></b>

<b>Kaufpreis</b>	
<b>inkl. Gartenanteil</b>	<b>299.000 EUR</b>
+ Garage inkl. Abstellabteil	19.500 EUR
+ KFZ-Außenstellplatz	7.500 EUR

**Gesamt 326.000 EUR**

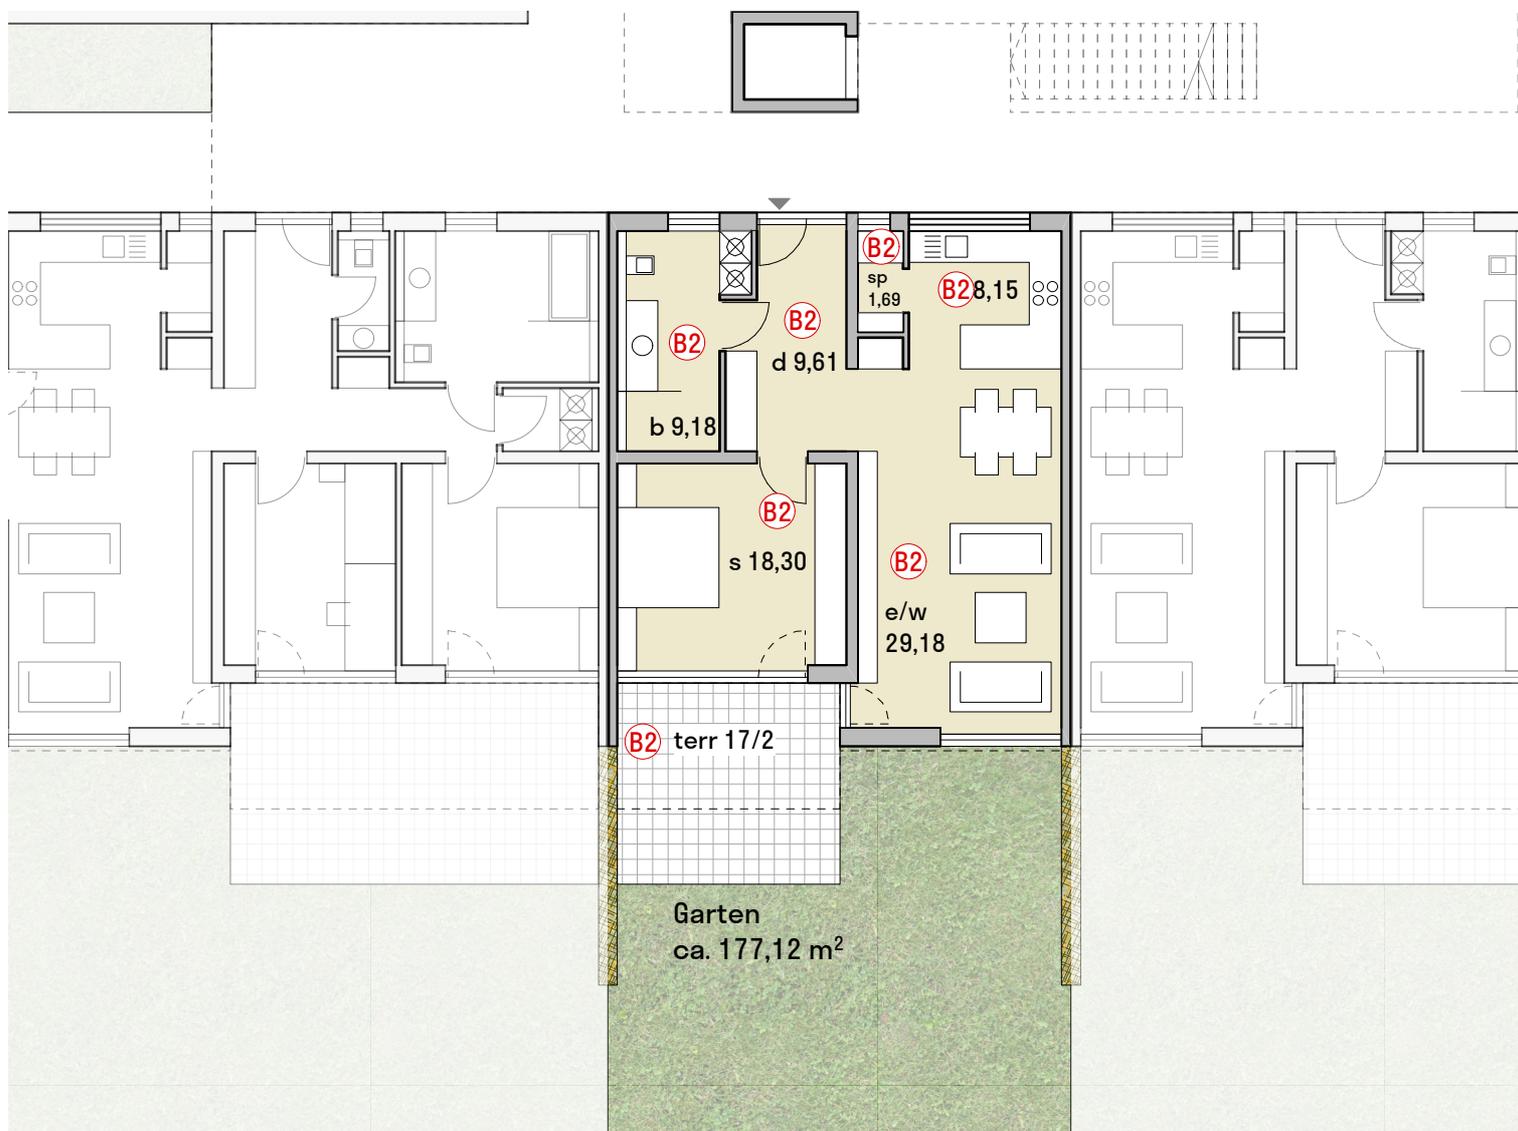

<sup>x</sup> pauschaler Putzabzug berücksichtigt