
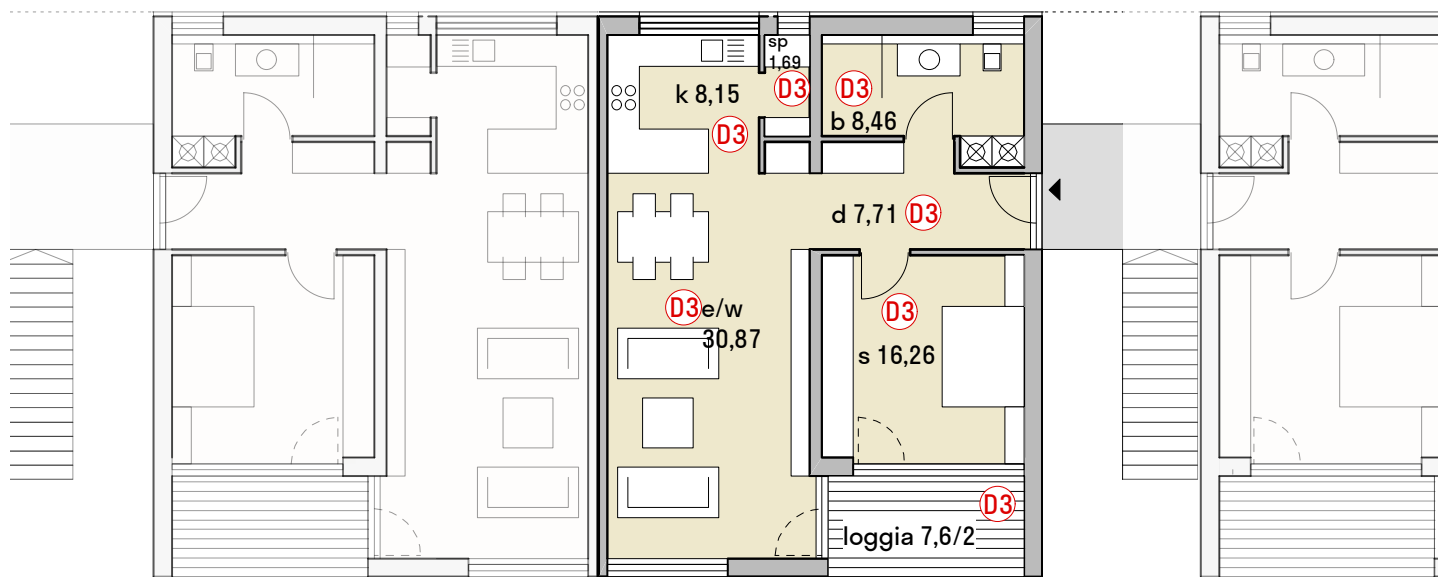


Wohnung D3	Obergeschoss
Diele	7,71 m ²
Wohnen	30,87 m ²
Kochen	8,15 m ²
Speis	1,69 m ²
Schlafen	16,26 m ²
Bad	8,46 m ²
Loggia/2	3,80 m ²
Gesamt	76,94 m²^x
Kaufpreis	229.000 EUR
+ Garage inkl. Abstellabteil	19.500 EUR
+ KFZ-Außenstellplatz	7.500 EUR

Gesamt 256.000 EUR

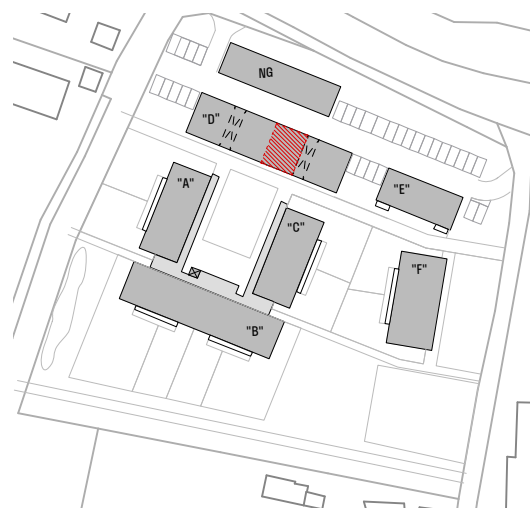

^x pauschaler Putzabzug berücksichtigt