
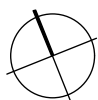
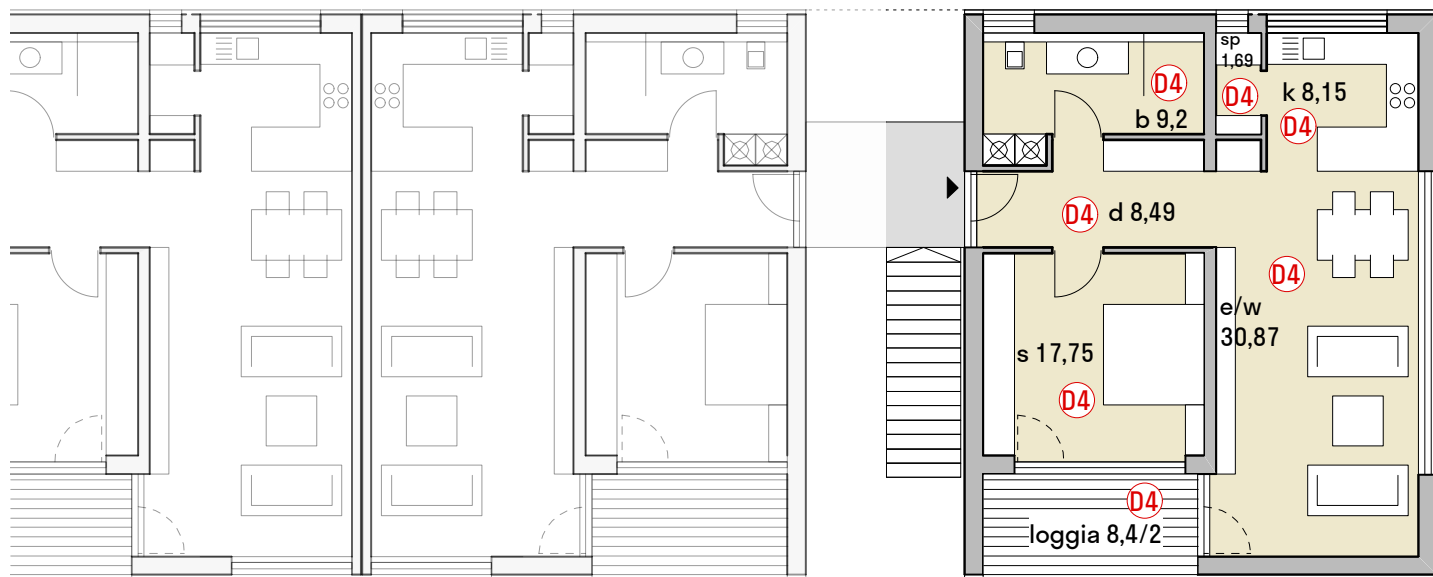


Wohnung D4	Obergeschoss
Diele	8,49 m ²
Wohnen	30,87 m ²
Kochen	8,15 m ²
Speis	1,69 m ²
Schlafen	17,75 m ²
Bad	9,20 m ²
Loggia/2	4,20 m ²
Gesamt	80,35 m²^x
Kaufpreis	239.000 EUR
+ Garage inkl. Abstellabteil	19.500 EUR
+ KFZ-Außenstellplatz	7.500 EUR

Gesamt 266.000 EUR

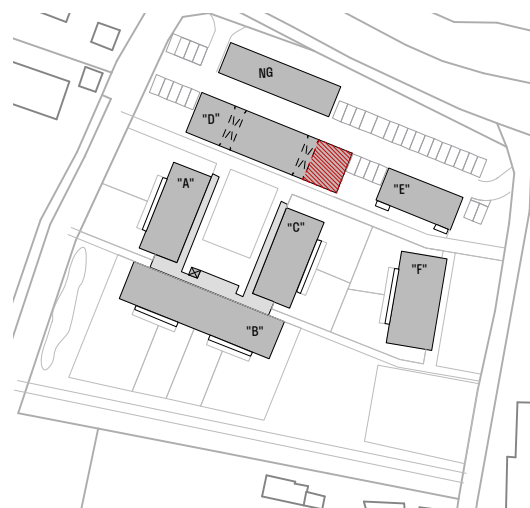

^x pauschaler Putzabzug berücksichtigt